


méndez álvaro 20

CALLE DE MÉNDEZ ÁLVARO

planta baja

E/ 1:150

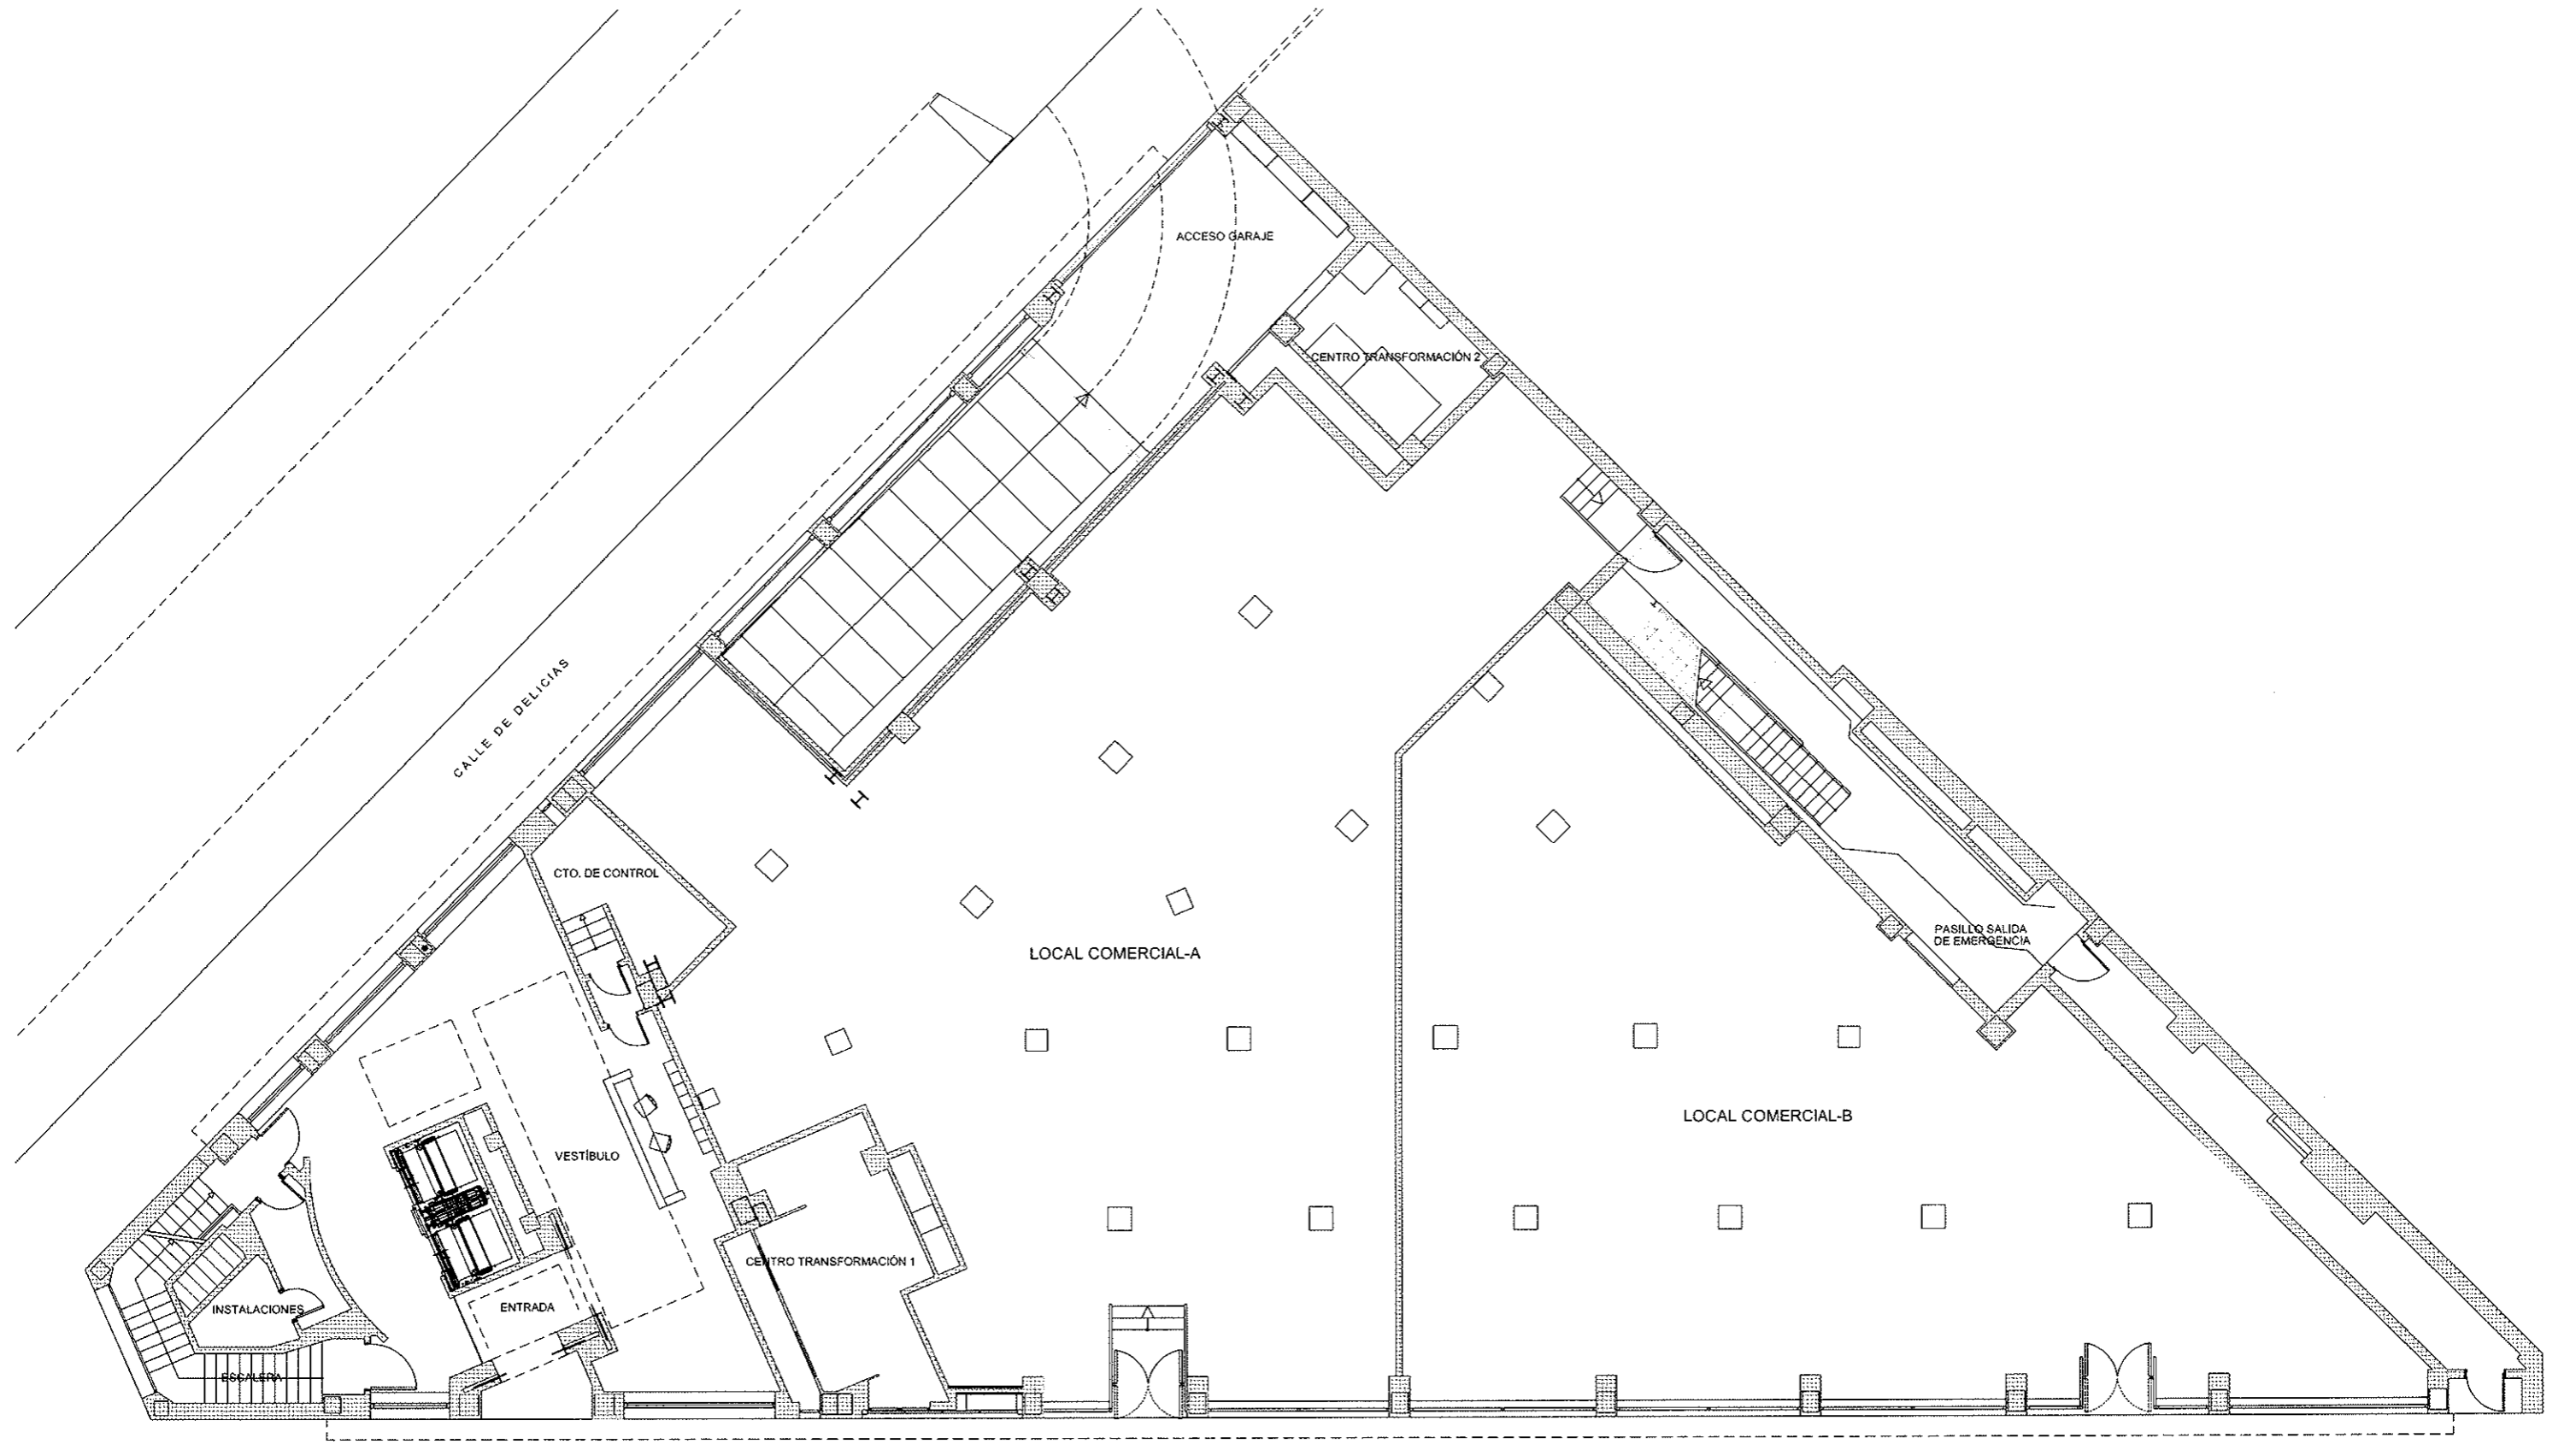

méndez álvaro 20

CALLE DE MÉNDEZ ÁLVARO

planta baja variante

E/ 1:150